


3.04

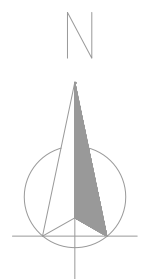


3.04

洱源县西山乡中心示范幼儿园总平面图




1:250

排水平面图 1:250

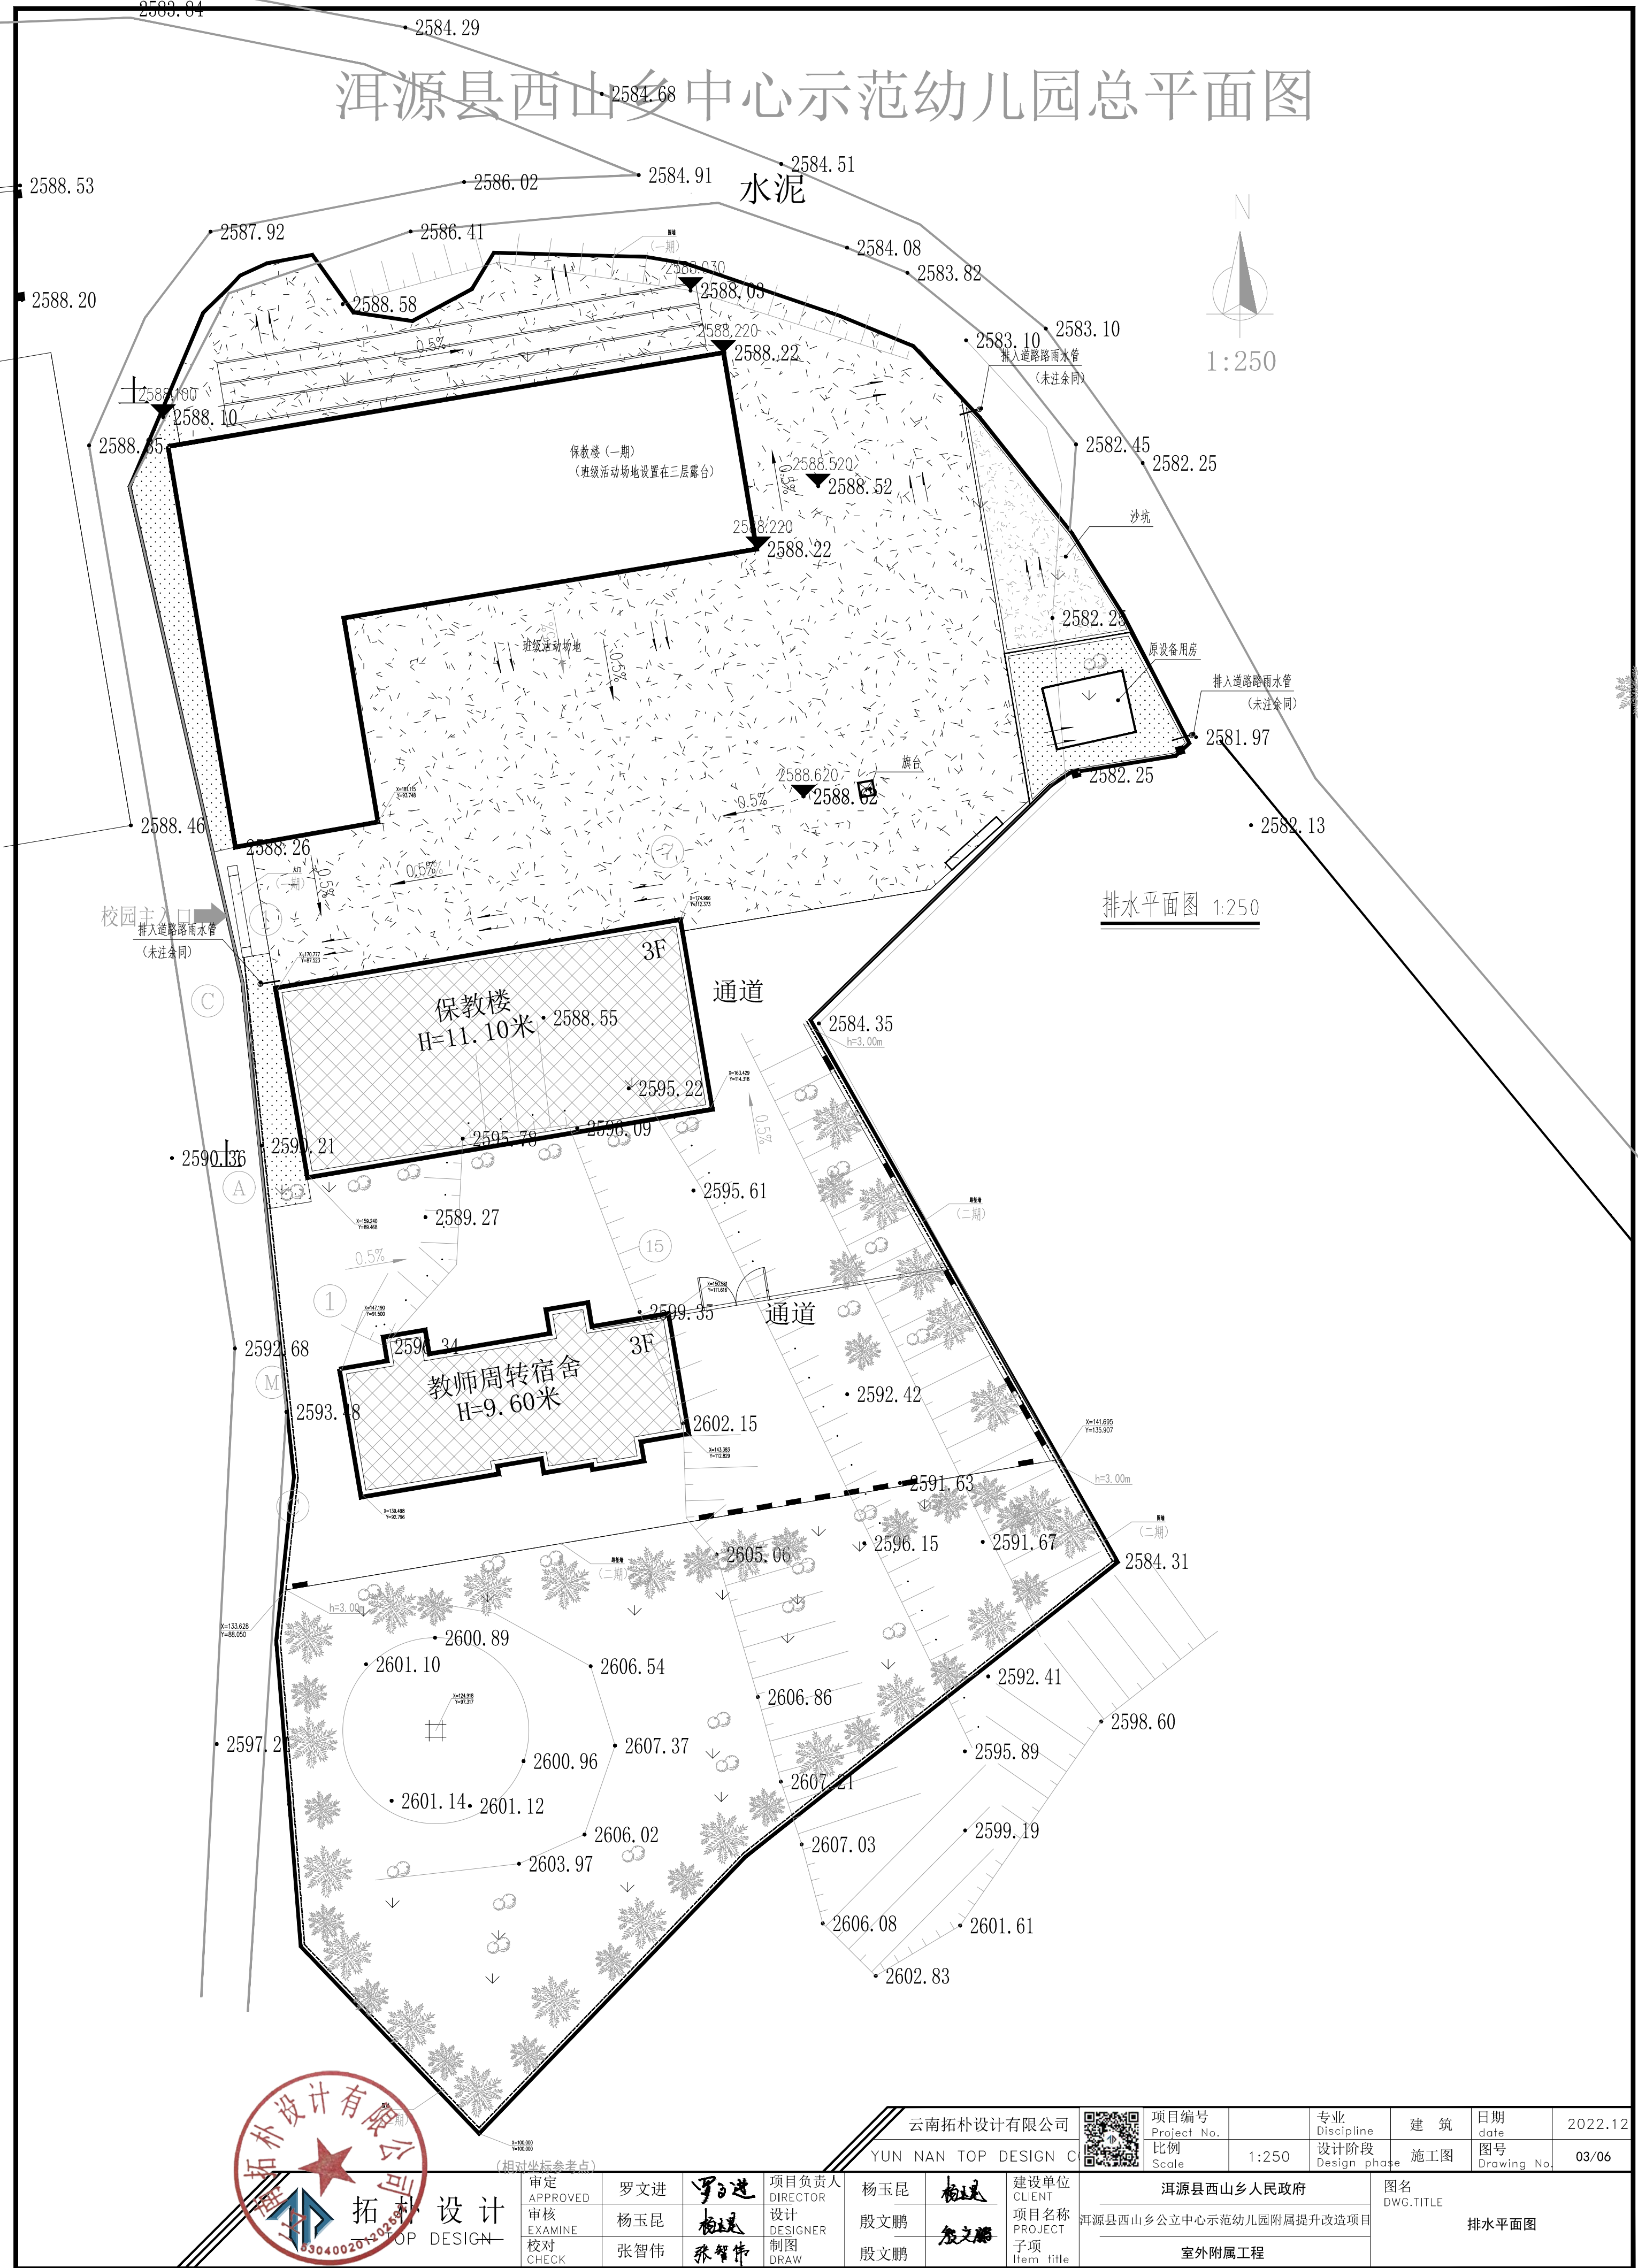

云南拓朴设计有限公司				项目编号 Project No.	专业 Discipline	建 筑	日期 date	2022.12	
YUN NAN TOP DESIGN CO., LTD.				比例 Scale	1:250	设计阶段 Design phase	施工图	图号 Drawing No.	03/06
杨玉昆		建设单位 CLIENT		洱源县西山乡人民政府			图名 DWG.TITLE		
段文鹏		项目名称 PROJECT	洱源县西山乡公立中心示范幼儿园附属提升改造项目			排水平面图			
段文鹏		子项 Item title	室外附属工程						

水泥

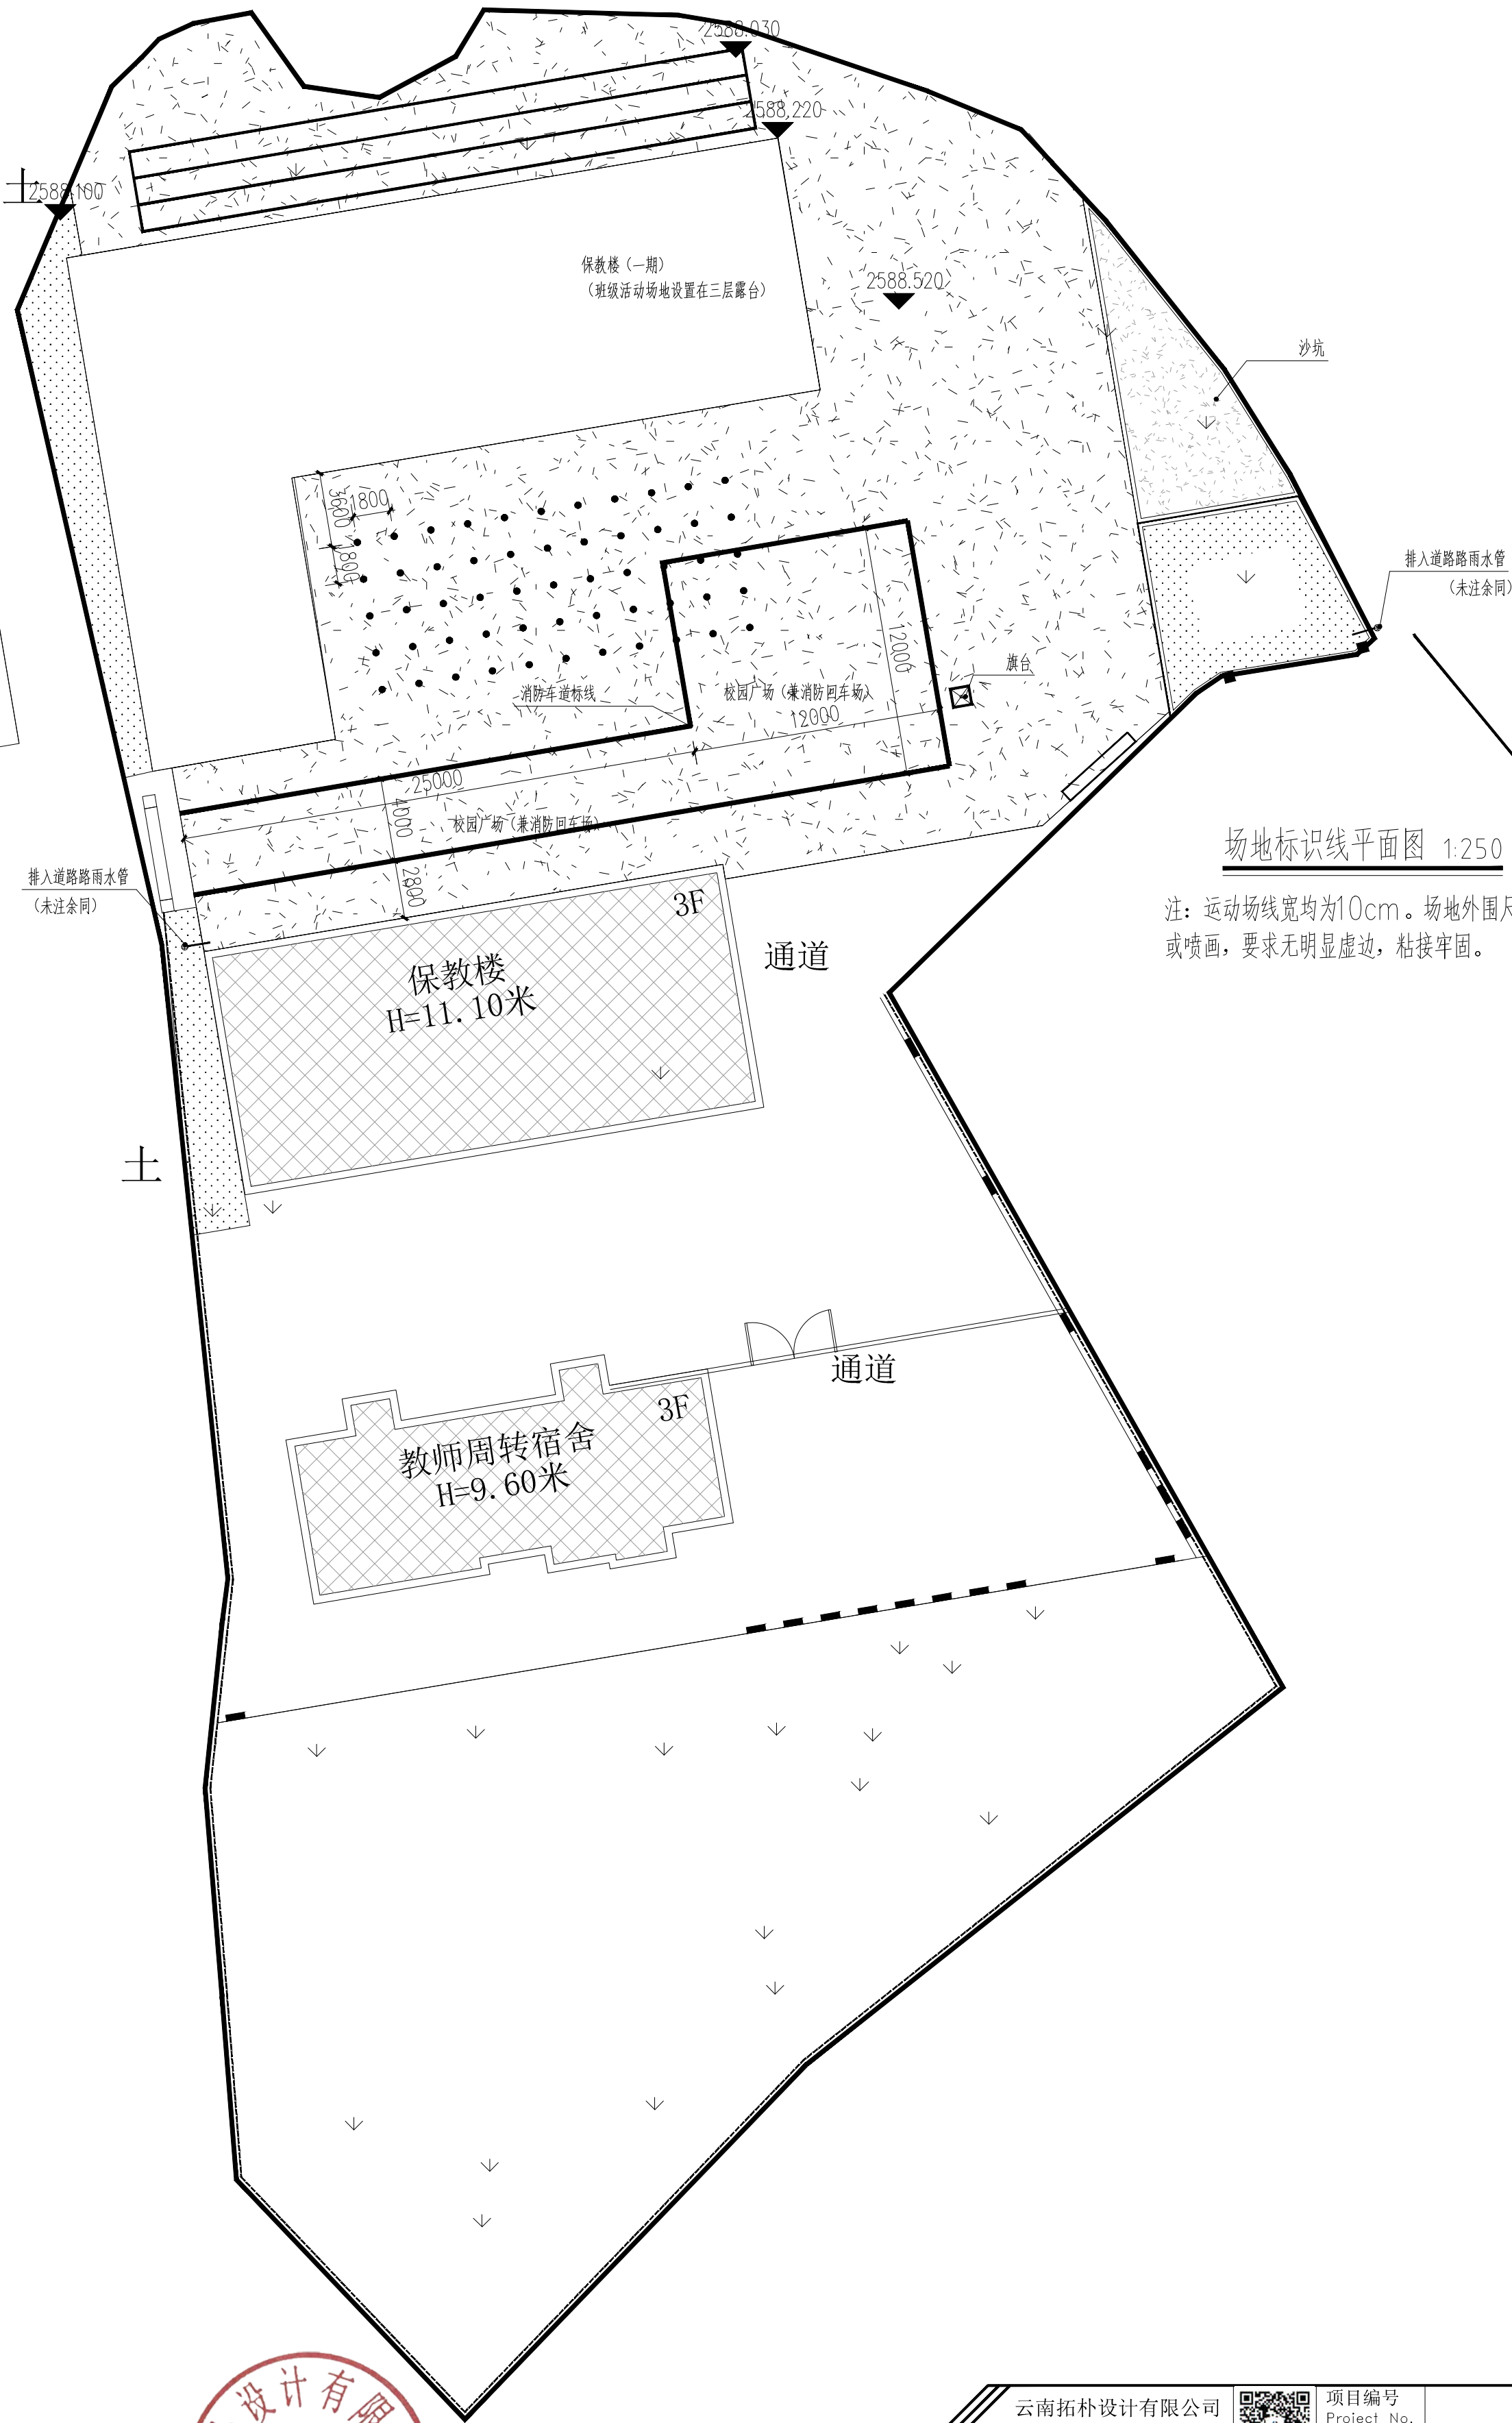

场地标识线平面图 1:250

注：运动场线宽均为10cm。场地外围尺寸不含线宽，用白色常温水性标线涂料划线或喷画，要求无明显虚边，粘接牢固。



拓朴设计
TOP DESIGN

审定
APPROVED
审核
EXAMINE
校对
CHECK

罗文进
杨玉昆
张智伟

罗文进
杨玉昆
张智伟

项目负责人
DIRECTOR
设计
DESIGNER
制图
DRAW

杨玉昆
殷文鹏
殷文鹏

杨玉昆
殷文鹏
殷文鹏

建设单位
CLIENT
项目名称
PROJECT
子项
Item title



项目编号
Project No.
比例
Scale

1:250

专业
Discipline
设计阶段
Design phase

建筑
施工图

日期
date
图号
Drawing No.


2022.12
04/06

洱源县西山乡人民政府
洱源县西山乡公立中心示范幼儿园附属提升改造项目
室外附属工程


图名
DWG.TITLE

场地标识线平面图


水泥

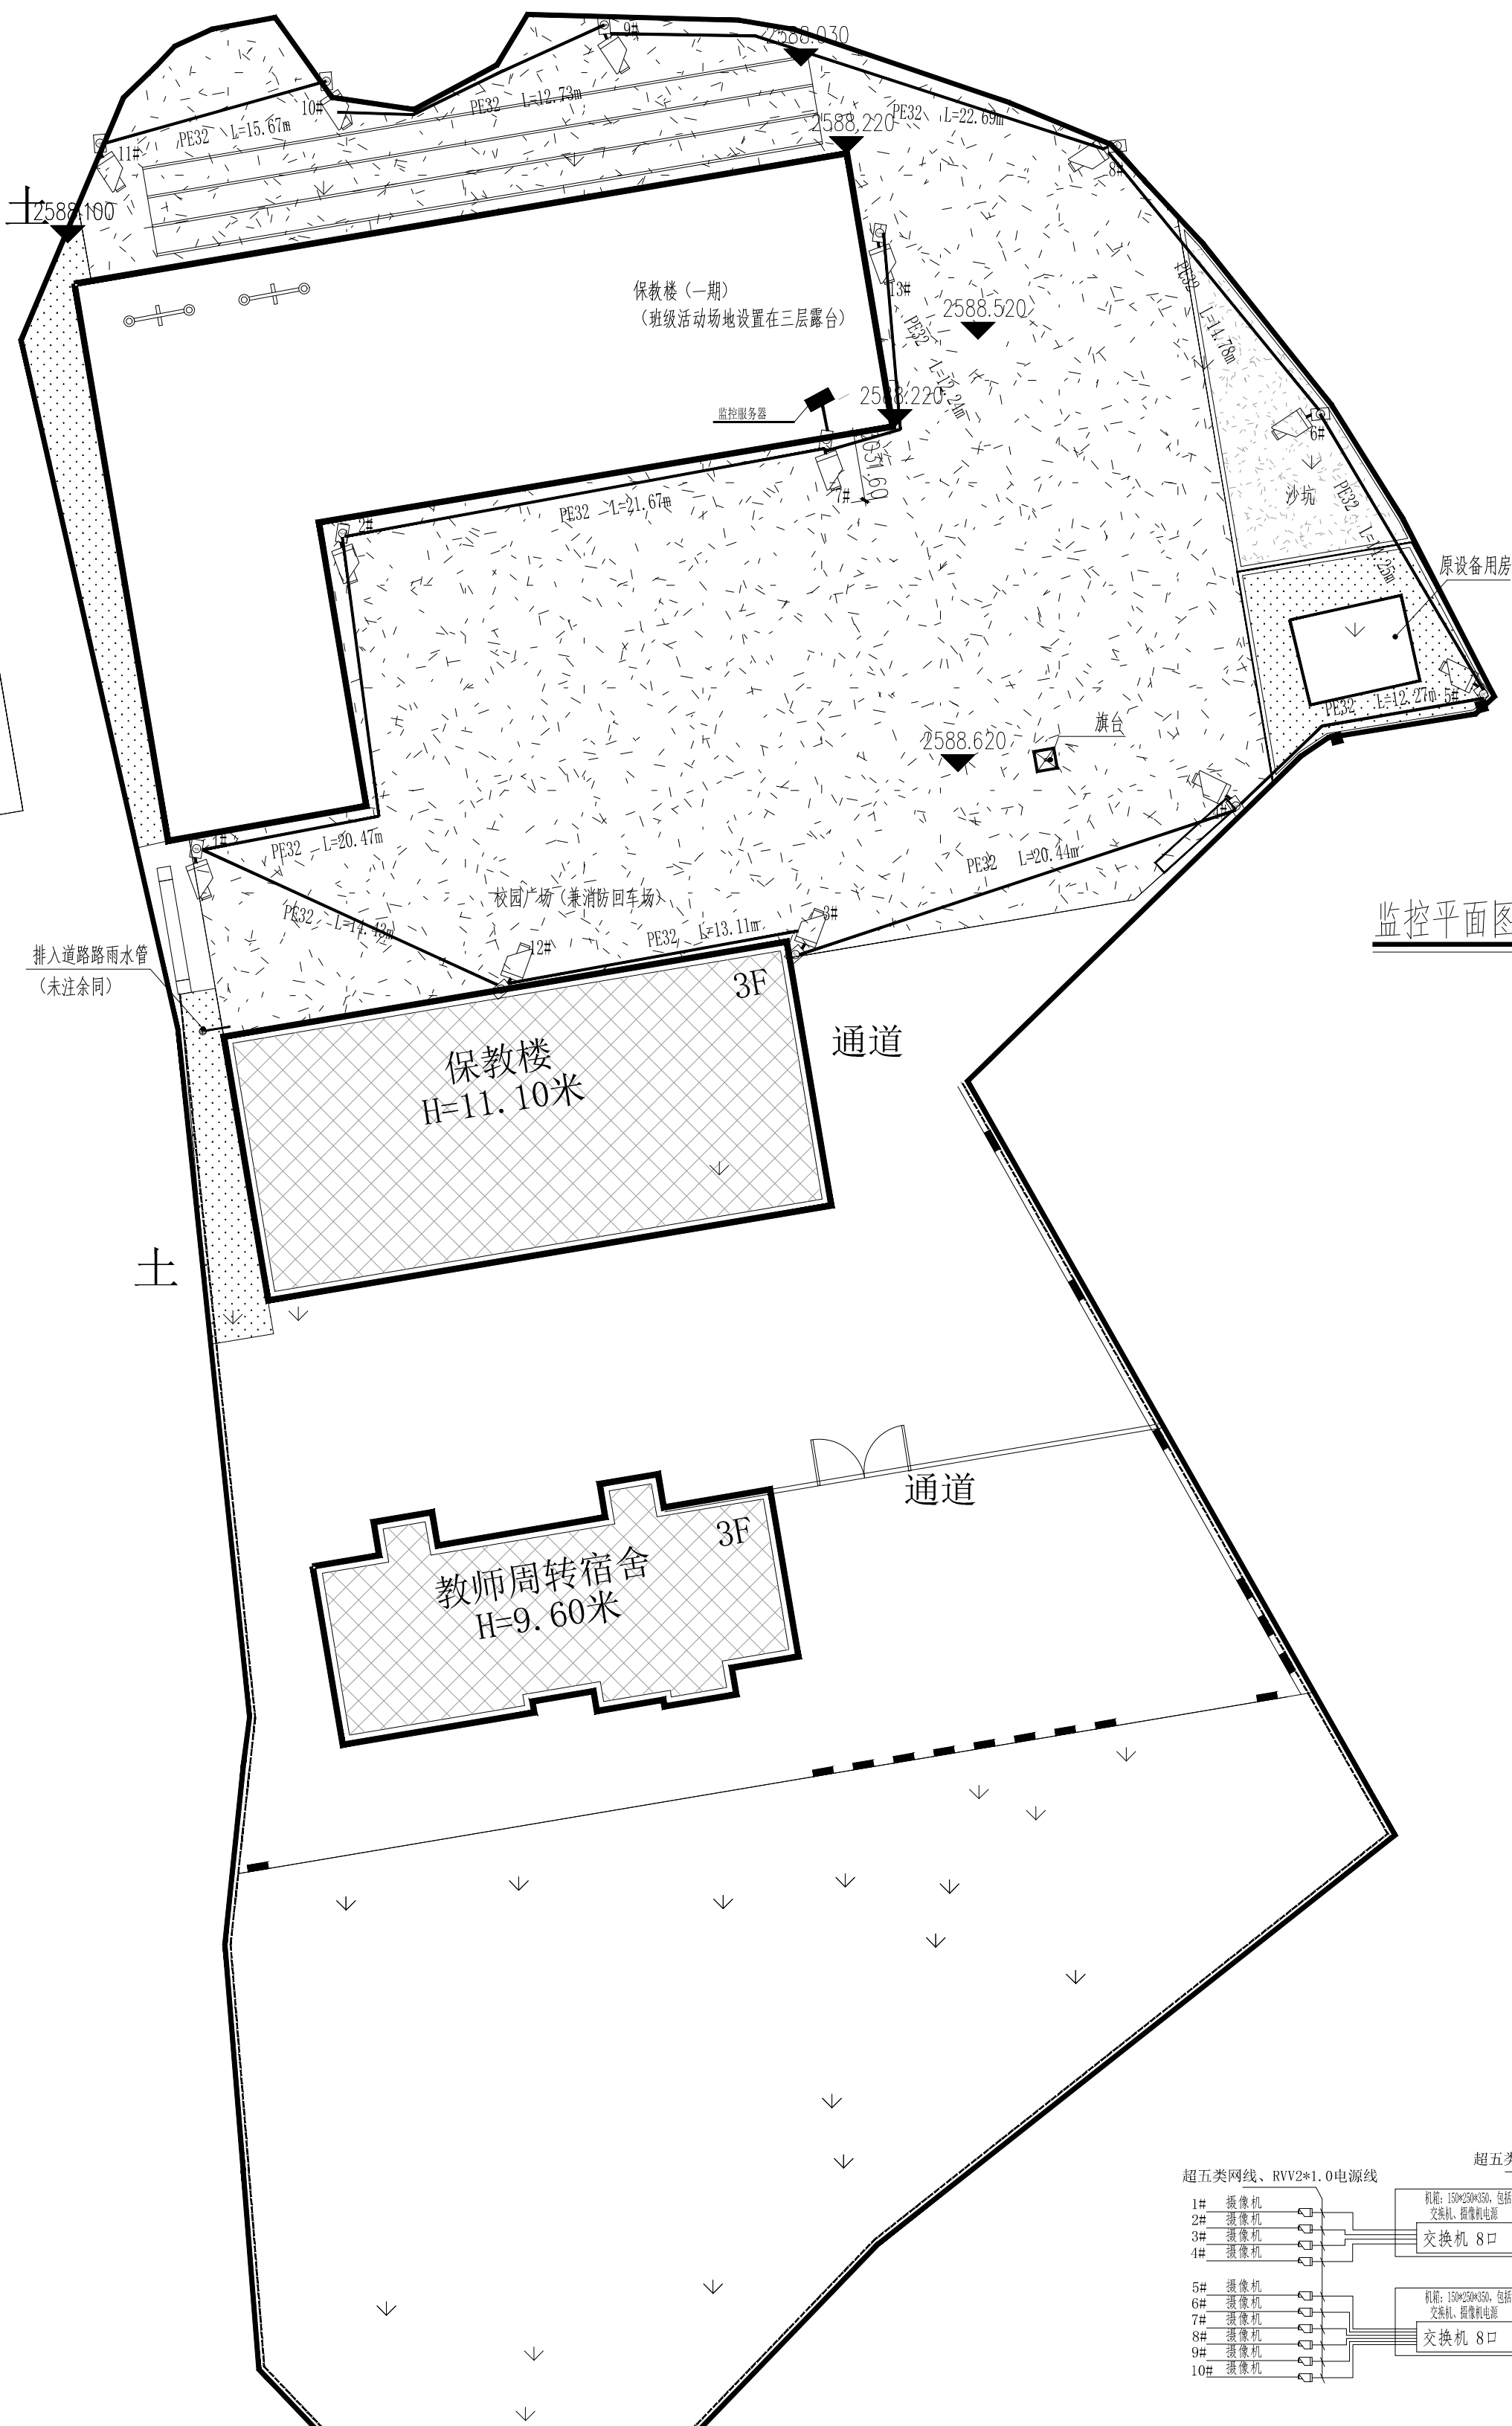

监控平面图 1:250

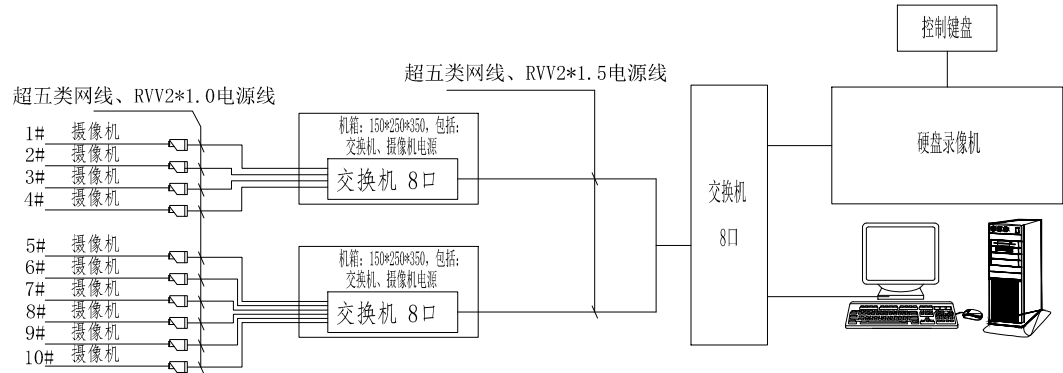


云南拓朴设计有限公司			项目编号 Project No.	专业 Discipline	建 筑	日期 date	2022.12	
YUN NAN TOP DESIGN CO., LTD.			比例 Scale	1:250	设计阶段 Design phase	施工图	图号 Drawing No.	05/06
杨玉昆			洱源县西山乡人民政府			图名 DWG.TITLE		
殷文鹏		洱源县西山乡公立中心示范幼儿园附属提升改造项目			监控系统总平面图			
殷文鹏		室外附属工程						

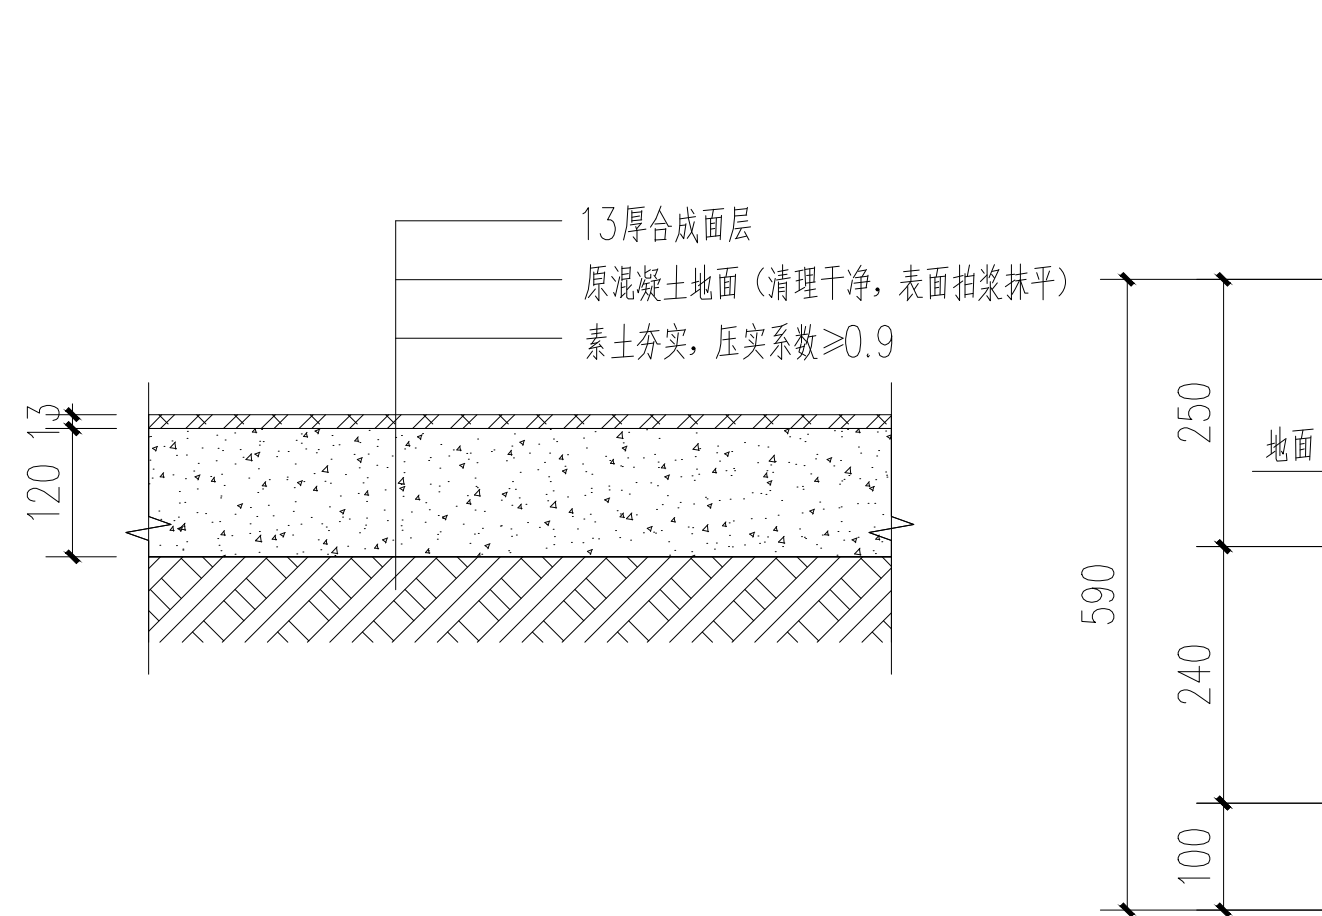


①塑胶场地大样做法 1:10


注：塑胶跑道及场地，面层采用13厚聚氨酯、橡胶复合面层；
所选用的塑胶面层应无毒无害，不对幼儿及成人有伤害的材料；

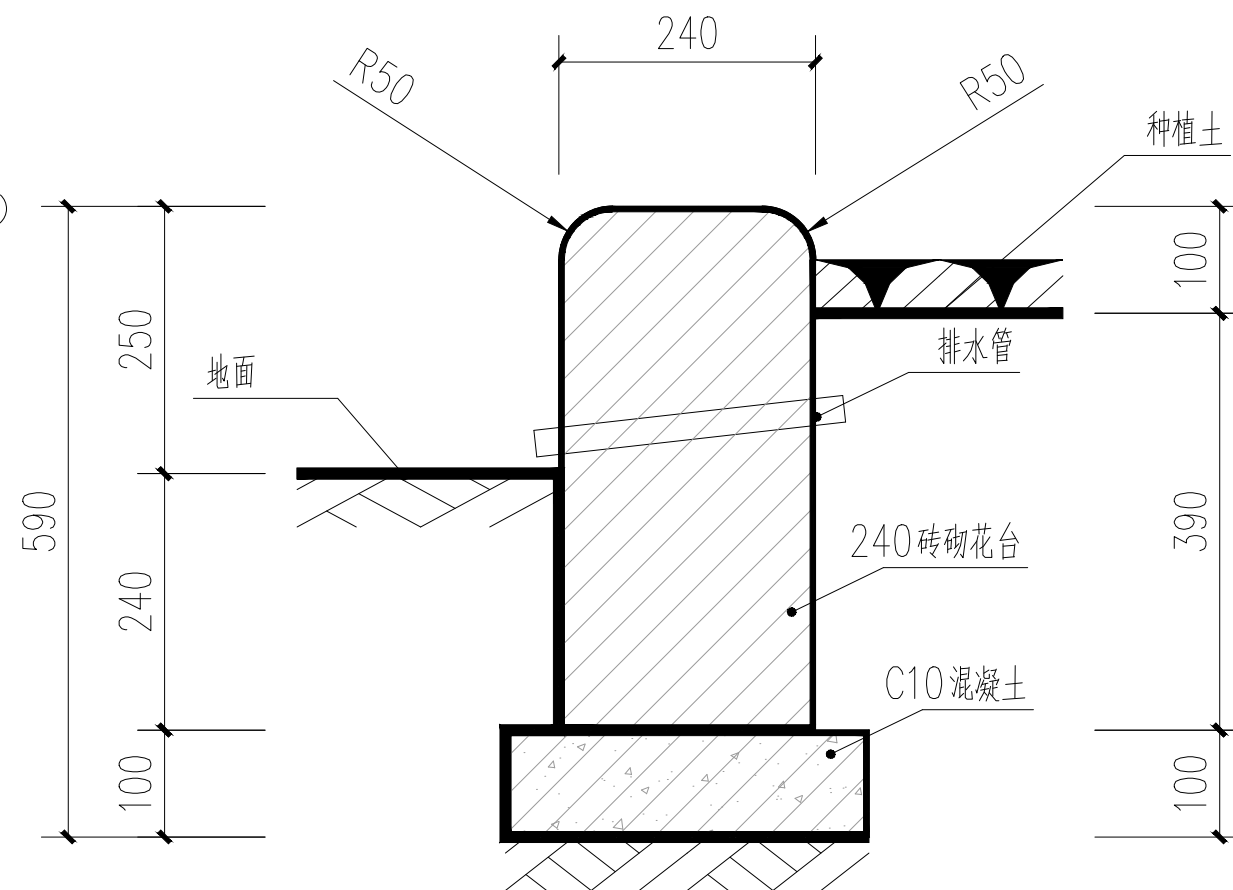


②花池大样做法 1:10

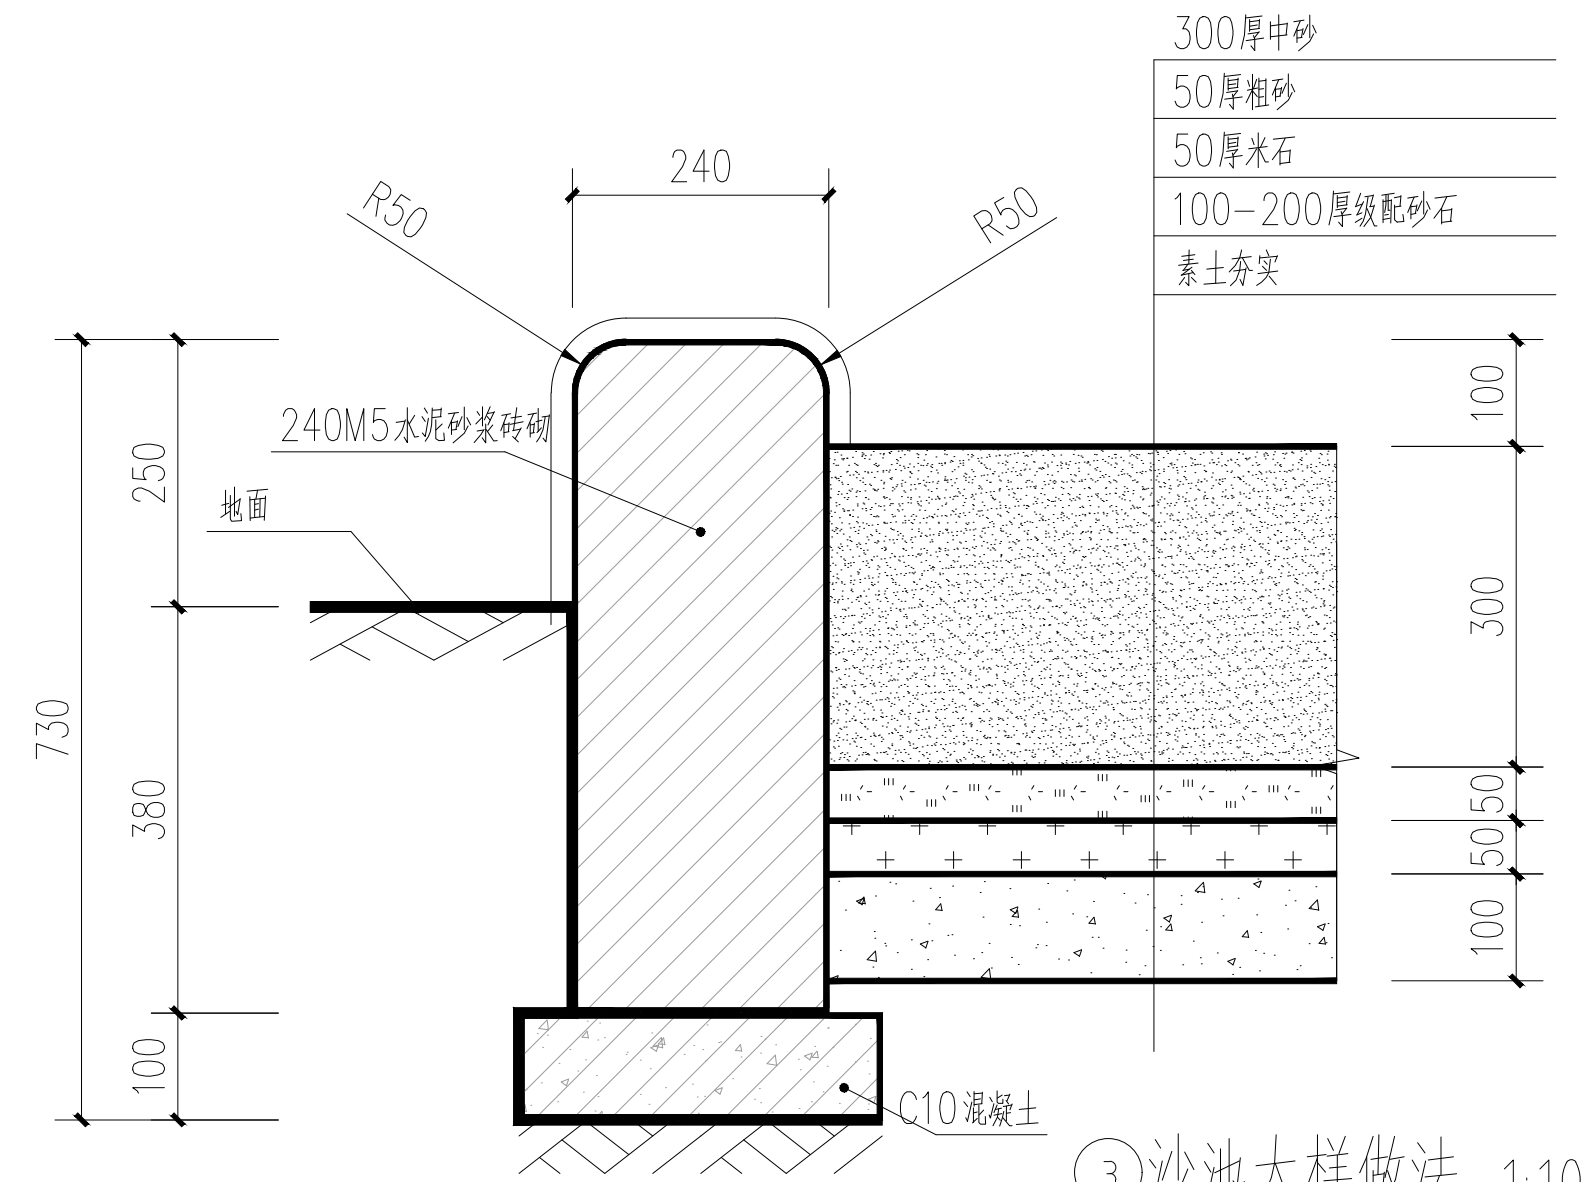


③沙池大样做法 1:10

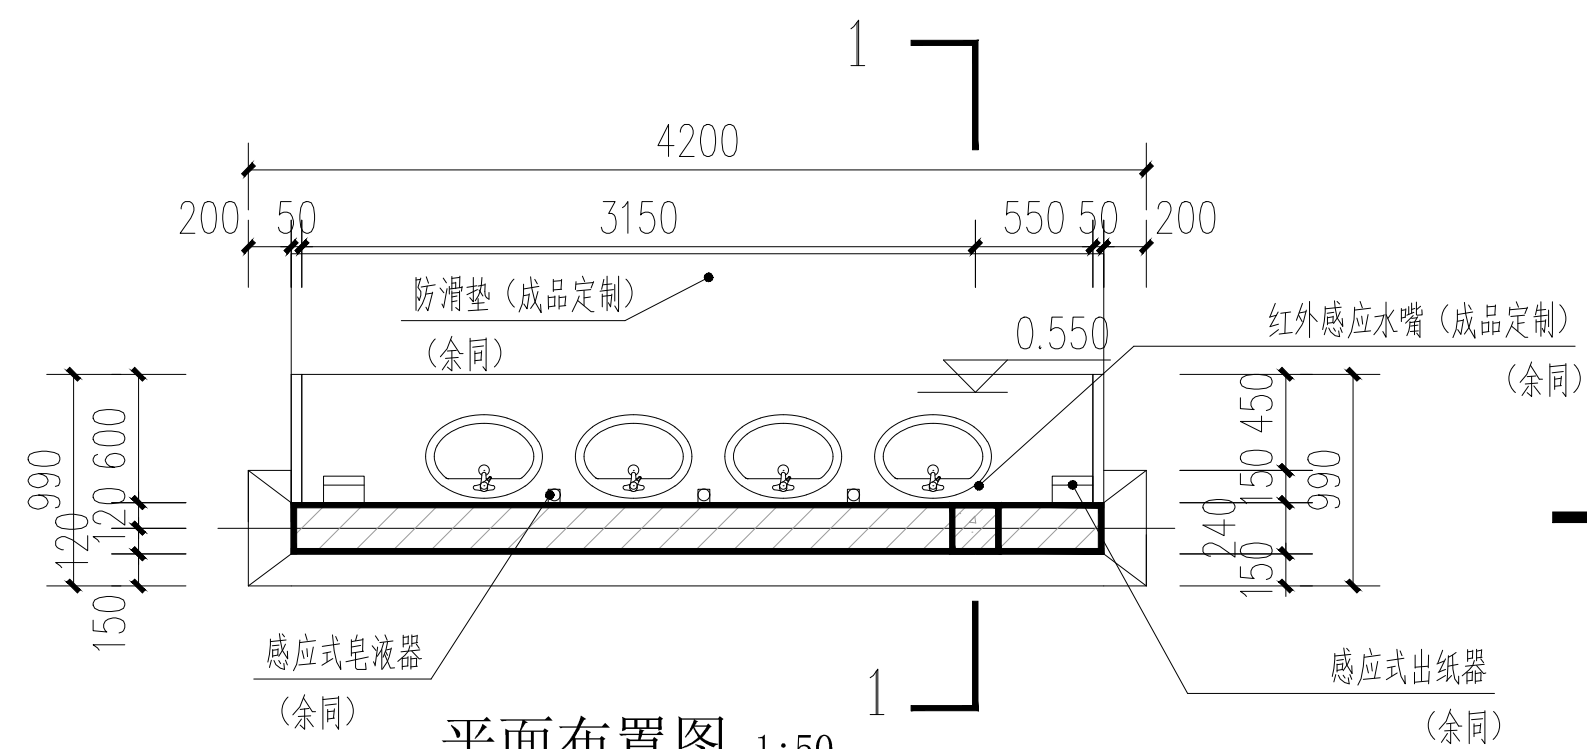


平面布置图 1:50

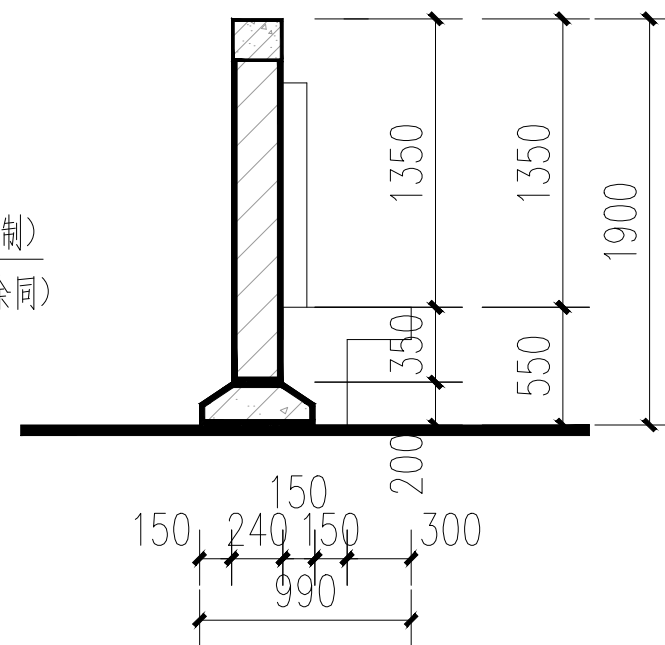

1-1剖面图 1:50

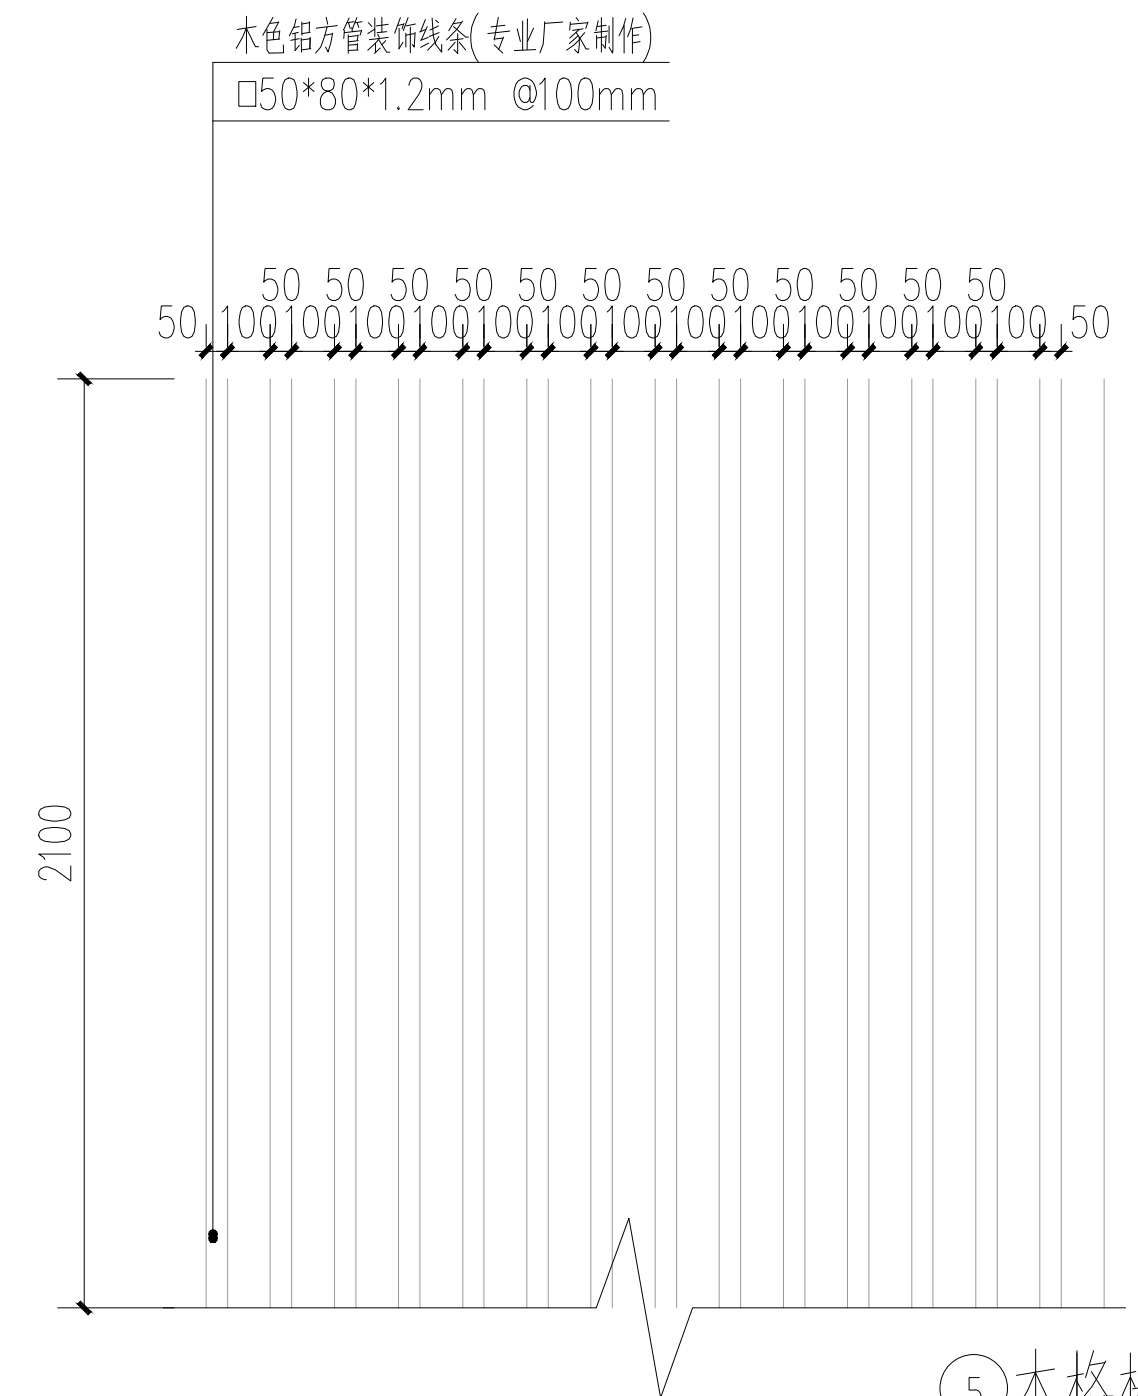

⑤木格栅大样 1:10

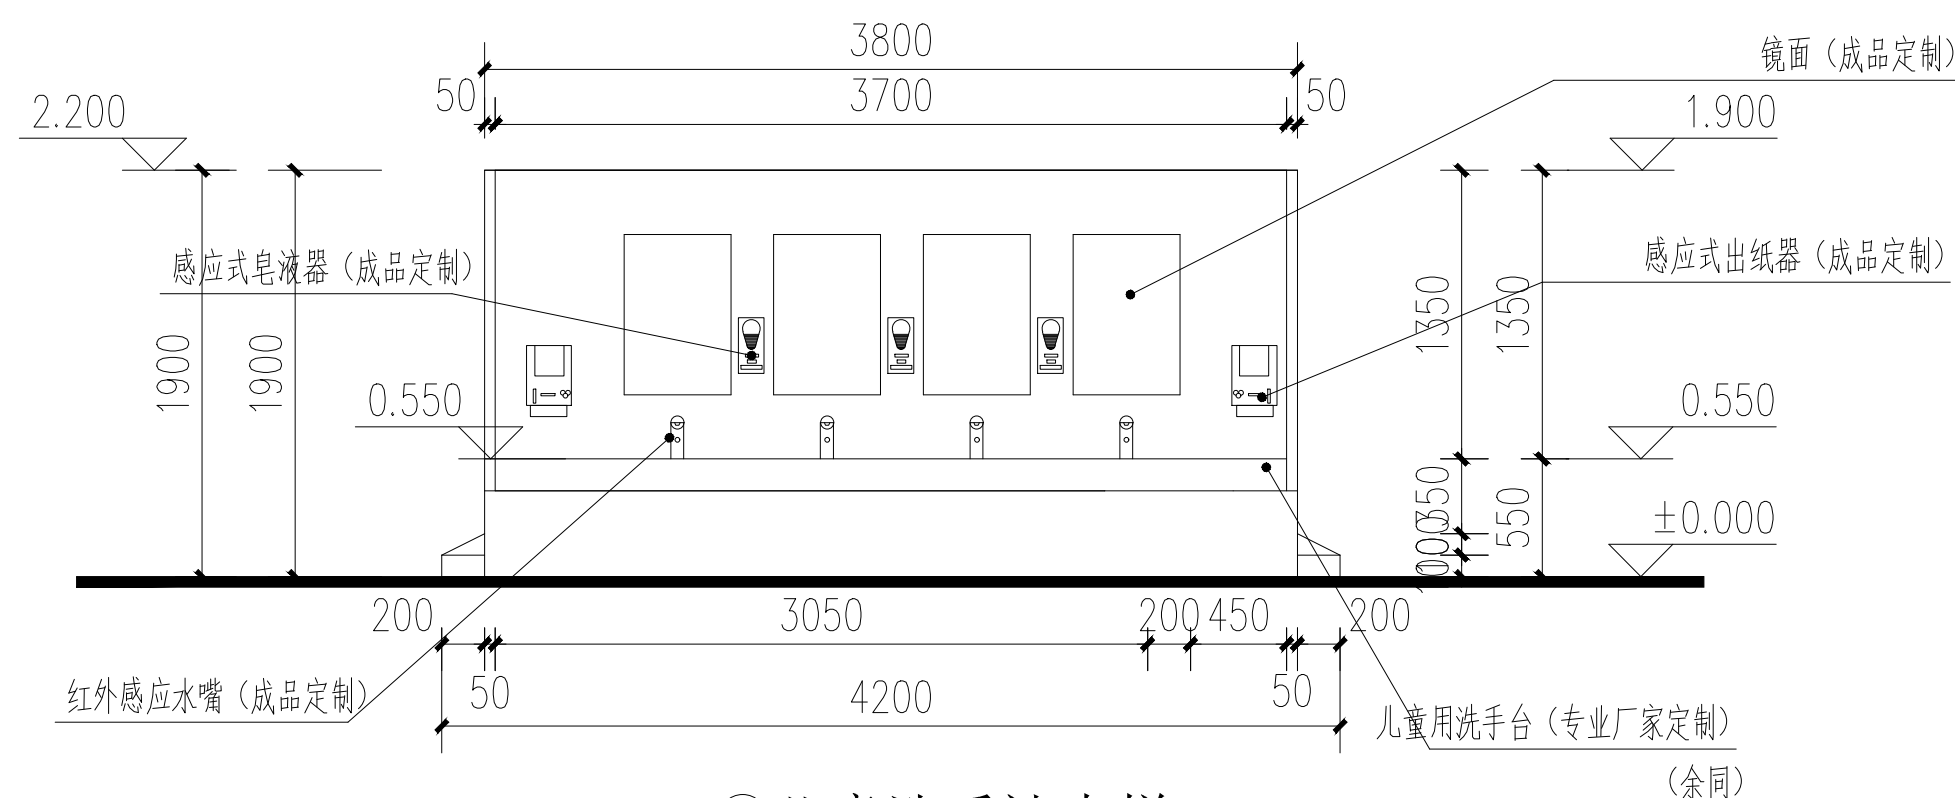

④儿童洗手池大样 1:50

